


# ÚP BĚLÁ U JEVIČKA VÝKRES KONCEPCE TECHNICKÉ INFRASTRUKTURY

VODOVOD, KANALIZACE

1 : 5 000

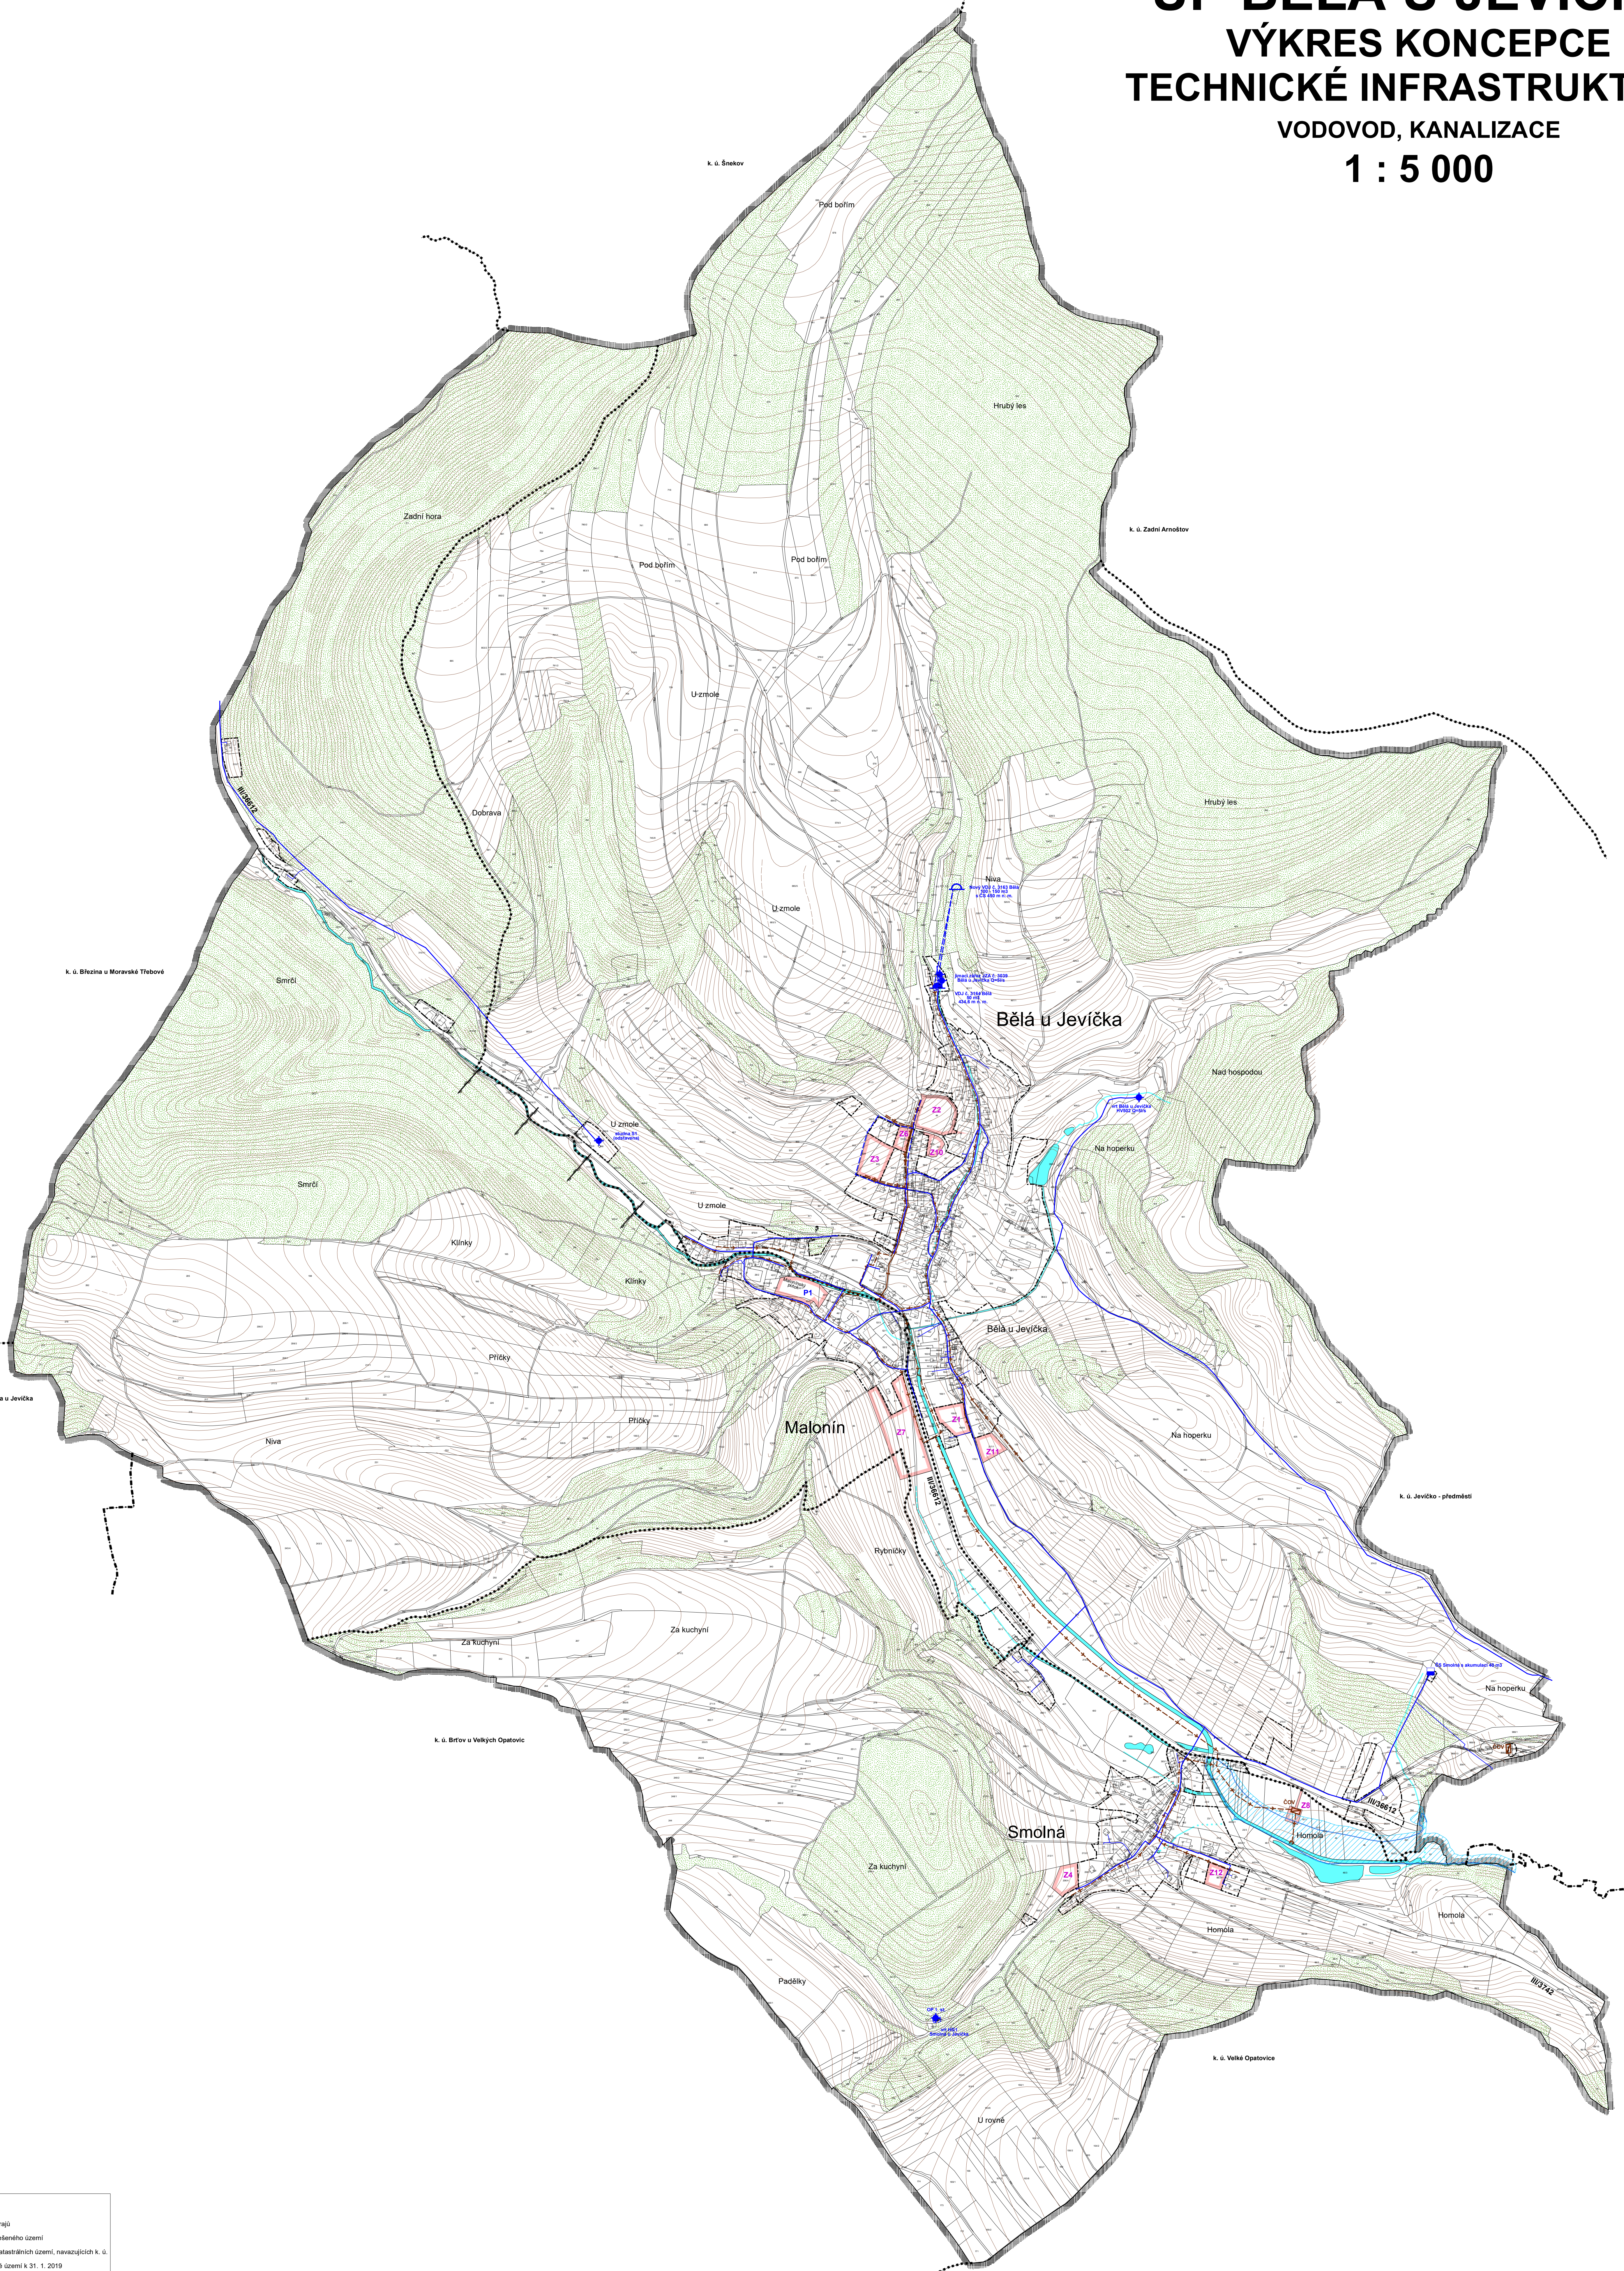

**Legenda:**

Stav	Název	Symbol
—	hranice krajů	[Symbol]
—	hranice federálních území	[Symbol]
—	hranice katastrálních území, navazujících k. ú.	[Symbol]
—	zastavěné území k. 31. 1. 2019	[Symbol]
—	zastavěné plochy	[Symbol]
—	plochy přístavby	[Symbol]
<b>VODOVOD, KANALIZACE</b>		
—	trasa vodovodu	[Symbol]
—	vodjem	[Symbol]
—	vodní zdroj podzemních vod	[Symbol]
—	vodovodní terpasní stanice	[Symbol]
—	ochranné pásmo vodního zdroje	[Symbol]
—	kanalizace spílková	[Symbol]
—	kanalizace dešťová	[Symbol]
—	čistišna odpadních vod (ČOV)	[Symbol]
—	záplavové území Q100 - vyplávané	[Symbol]
—	záplavové území Q100 - vyplávané	[Symbol]
—	režijní přepážky	[Symbol]
—	Výbrané prvky fyzické geografie:	[Symbol]
—	plochy lesů hospodářských	[Symbol]
—	vodní plochy a toky	[Symbol]

Úplné znění po Změně č. 1 ÚP Bělá u Jevíčka	Městský úřad Moravská Třebová, Odbor výstavby a územního plánování	Otisk úředního razítká:
Pořizovatel:		
Oprávněná úřední osoba pořizovatele:	Ing. Soňa Elmarková	
Správní orgán, který ÚZ po Změně č. 1 ÚP Bělá u Jevíčka vydal:	Zastupitelstvo obce Bělá u Jevíčka	
Datum nabytí účinnosti ÚZ po Změně č. 1 ÚP Bělá u Jevíčka:		

Pořizovatel: Město Moravská Třebová Odbor výstavby a územního plánování	Urbanismus a doprava: Ing. arch. P. Čížek	
Objednatel: Obec Bělá u Jevíčka	Vodohospodář: A. Truhličková	
Zemědělský půdní fond: Ing. E. Šimůnková	Elektro: Ing. F. Ducháček	
<b>ÚP BĚLÁ U JEVIČKA</b> Úplné znění po Změně č. 1 ÚP		
VÝKRES KONCEPCE TECHNICKÉ INFRASTRUKTURY - VODOVOD, KANALIZACE		Datum: VIII. 2019 Měřítko: 1 : 5000

DIGITÁLNÍ ZPRACOVÁNÍ A TISK **GPlus**

**B.2b**